



PLANTA ALTILLO
92,8 m²

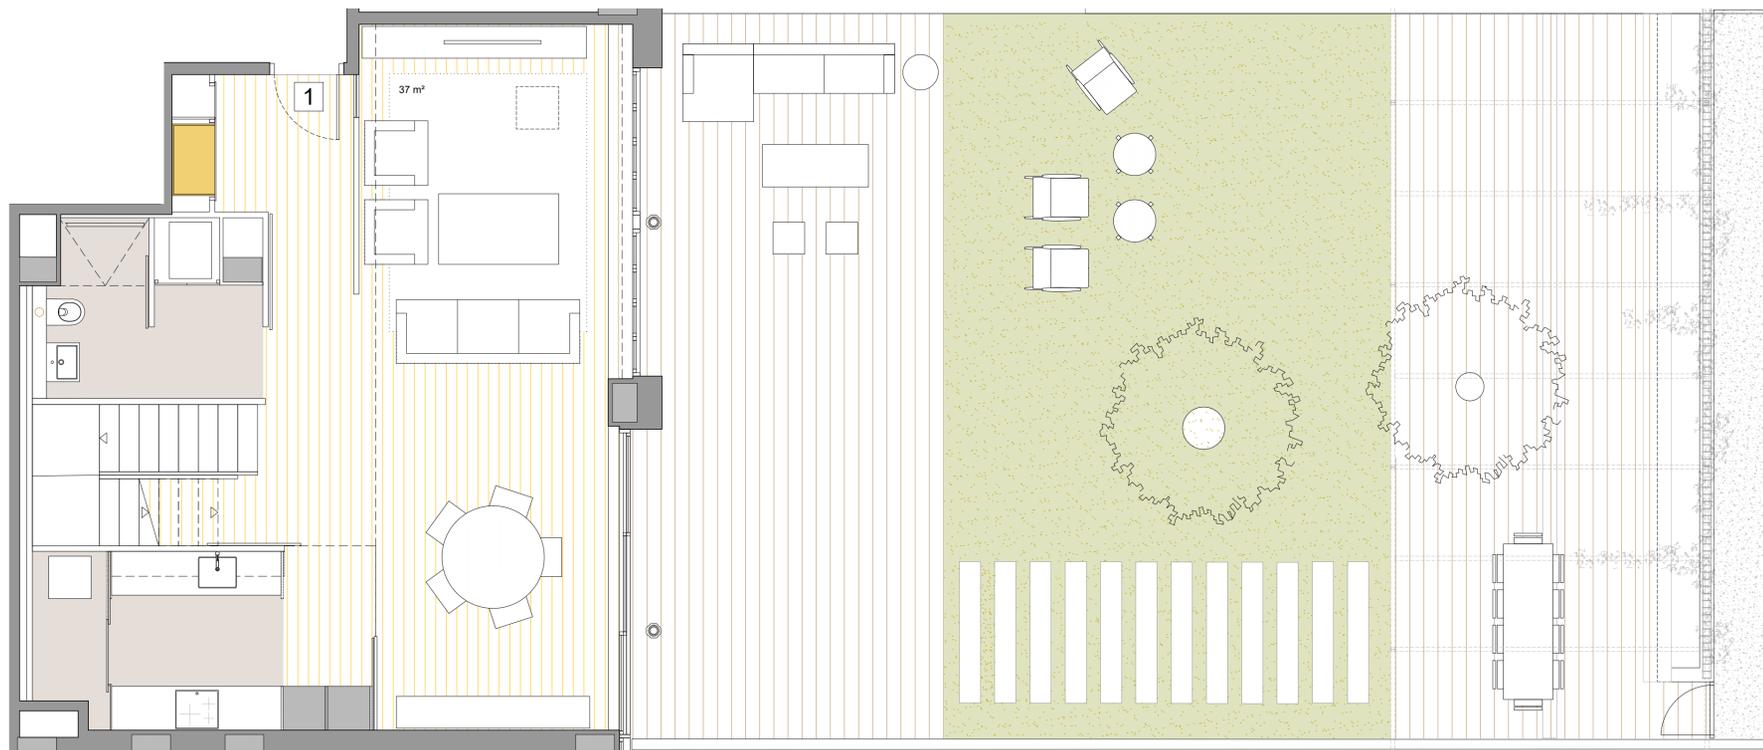

PLANTA BAJA
89,77 m²

SUP. CONSTRUIDA 182,57 m²
 JARDÍN 159,29 m²

El presente plano tiene carácter informativo, careciendo este documento de carácter contractual alguno.
 Queda prohibida cualquier utilización y/o reproducción de cualquier imagen, texto o logotipo sin consentimiento expreso de la empresa.

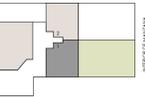

PLANTA BAJA
1º

MALLORCA 234
ESCALA 1:50



Passeig de Gràcia 77 1º
 08008 Barcelona
 +34 931 258 617

INTERIOR DE MANZANA