



PLANTA 5 - 1º+2º


MALLORCA 234
 ESCALA 1/50 - A2
 ESCALA 1/100 - A4

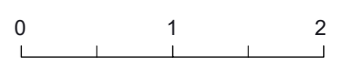

Passeig de Gràcia 77 1º
 08008 Barcelona
 +34 931 258617

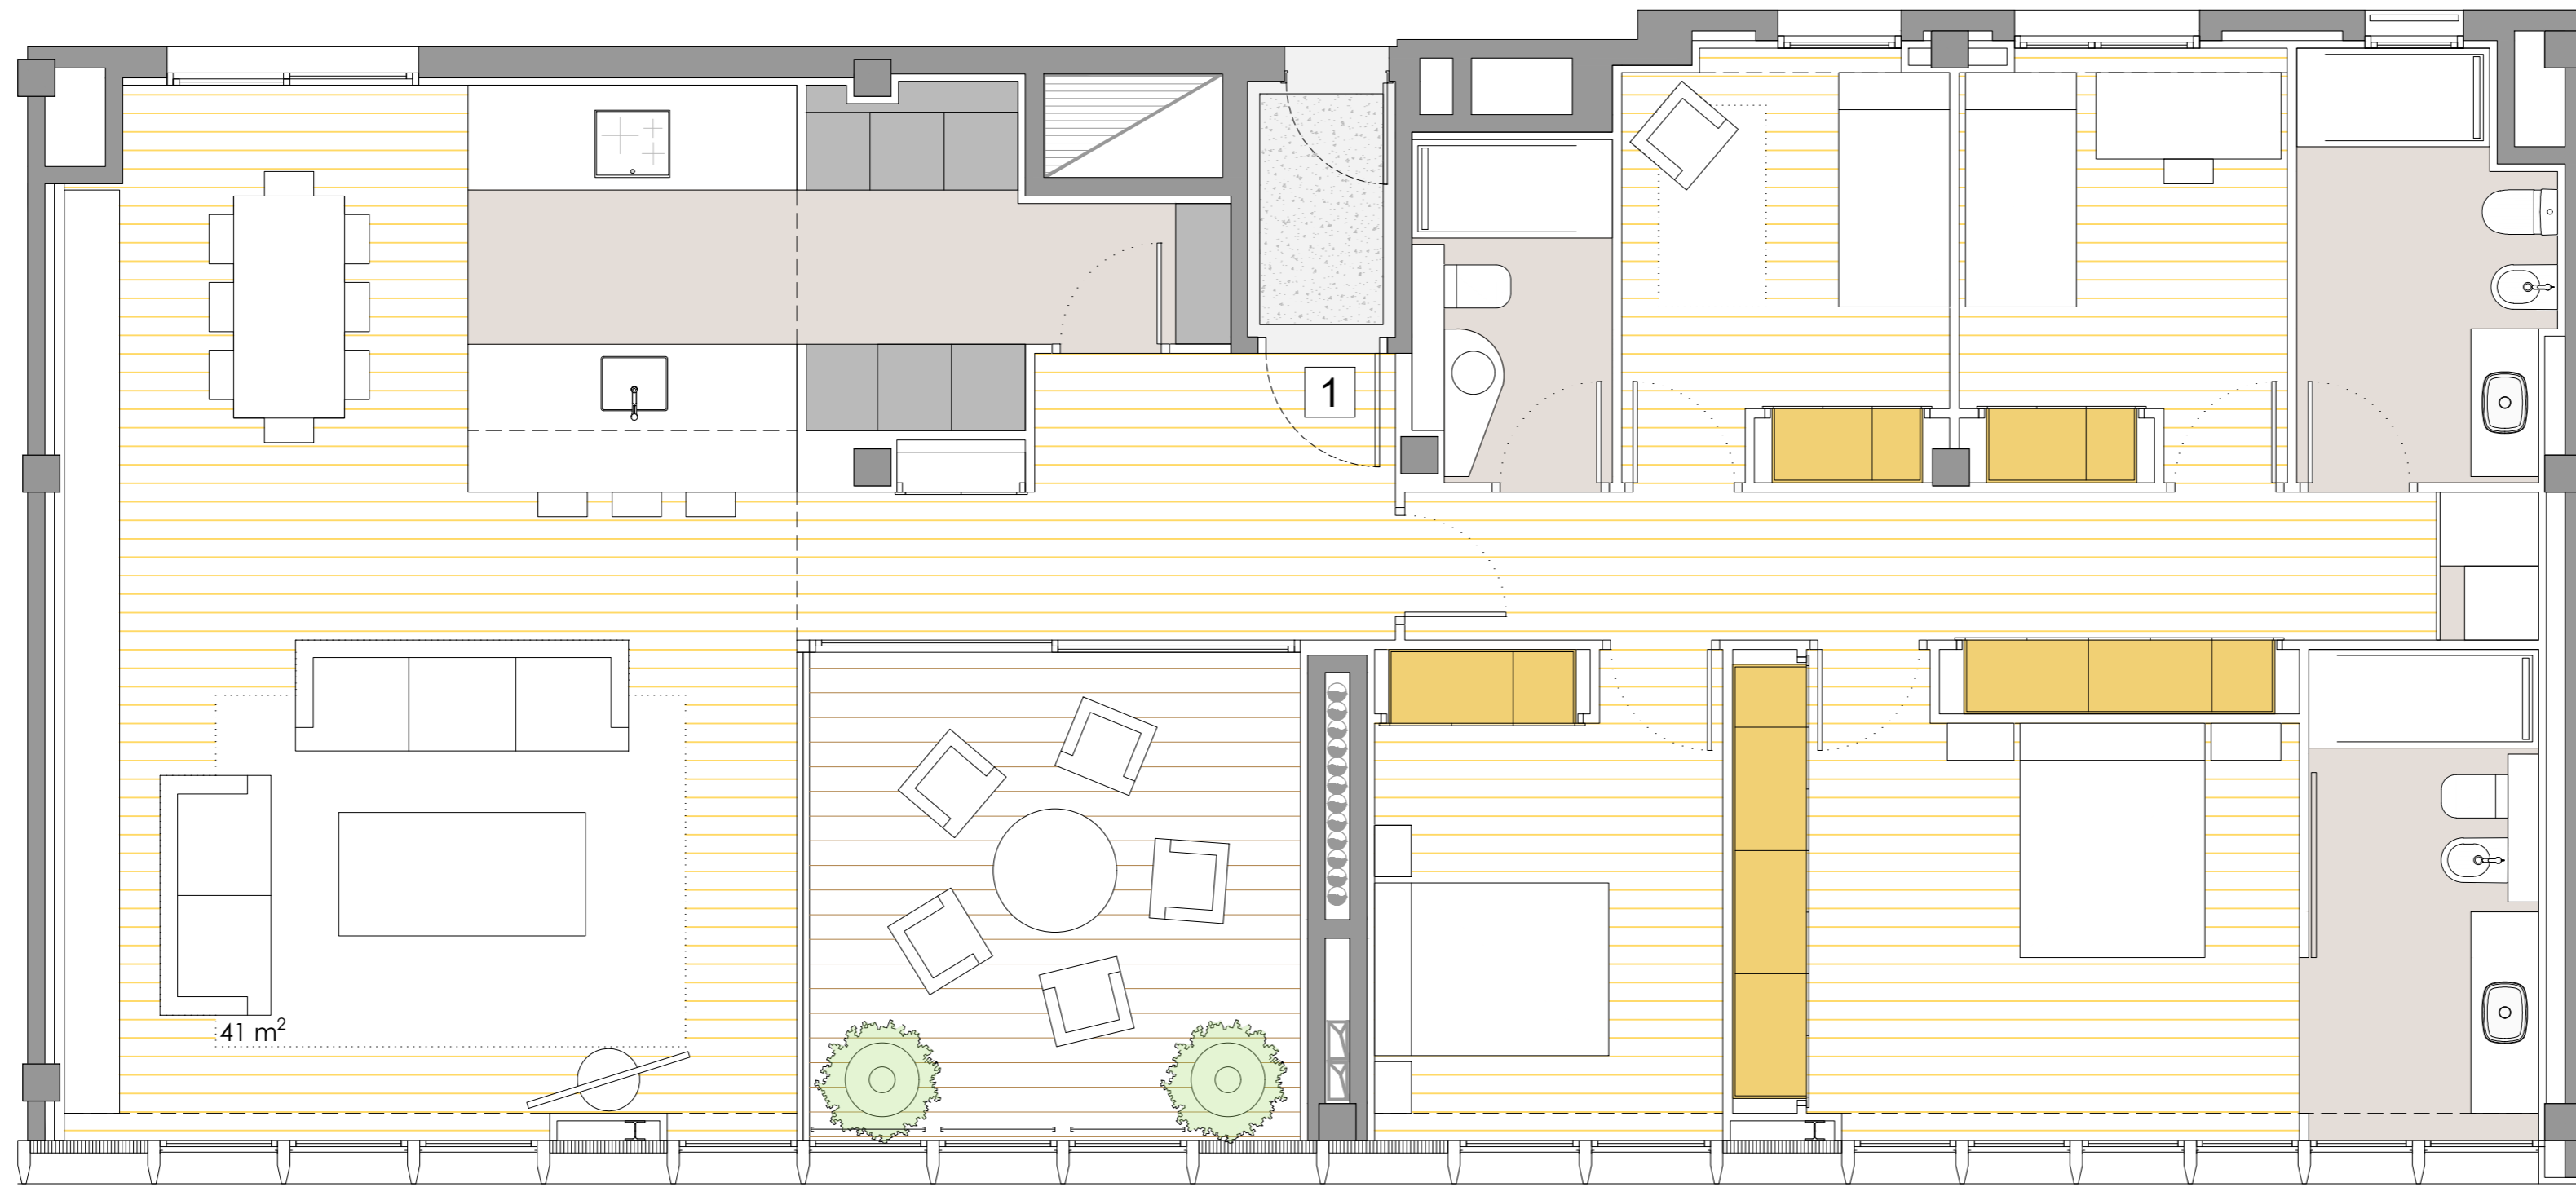

PATIO MANZANA

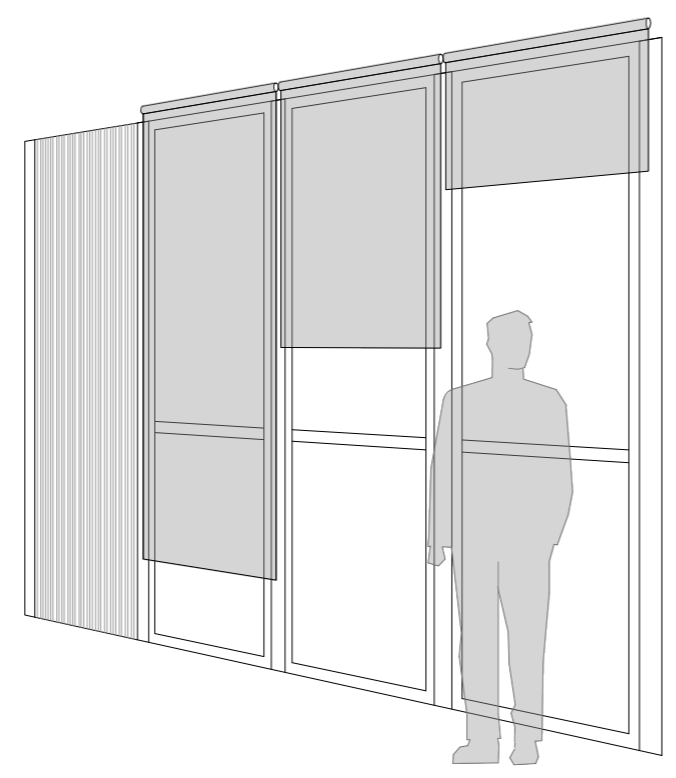

SUP. CONSTRUIDA INT. 184,67 m²

El presente plano tiene carácter informativo, careciendo este documento de carácter contractual alguno.
 Queda prohibida cualquier utilización y/o reproducción de cualquier imagen, texto o logotipo sin consentimiento expreso de la empresa.